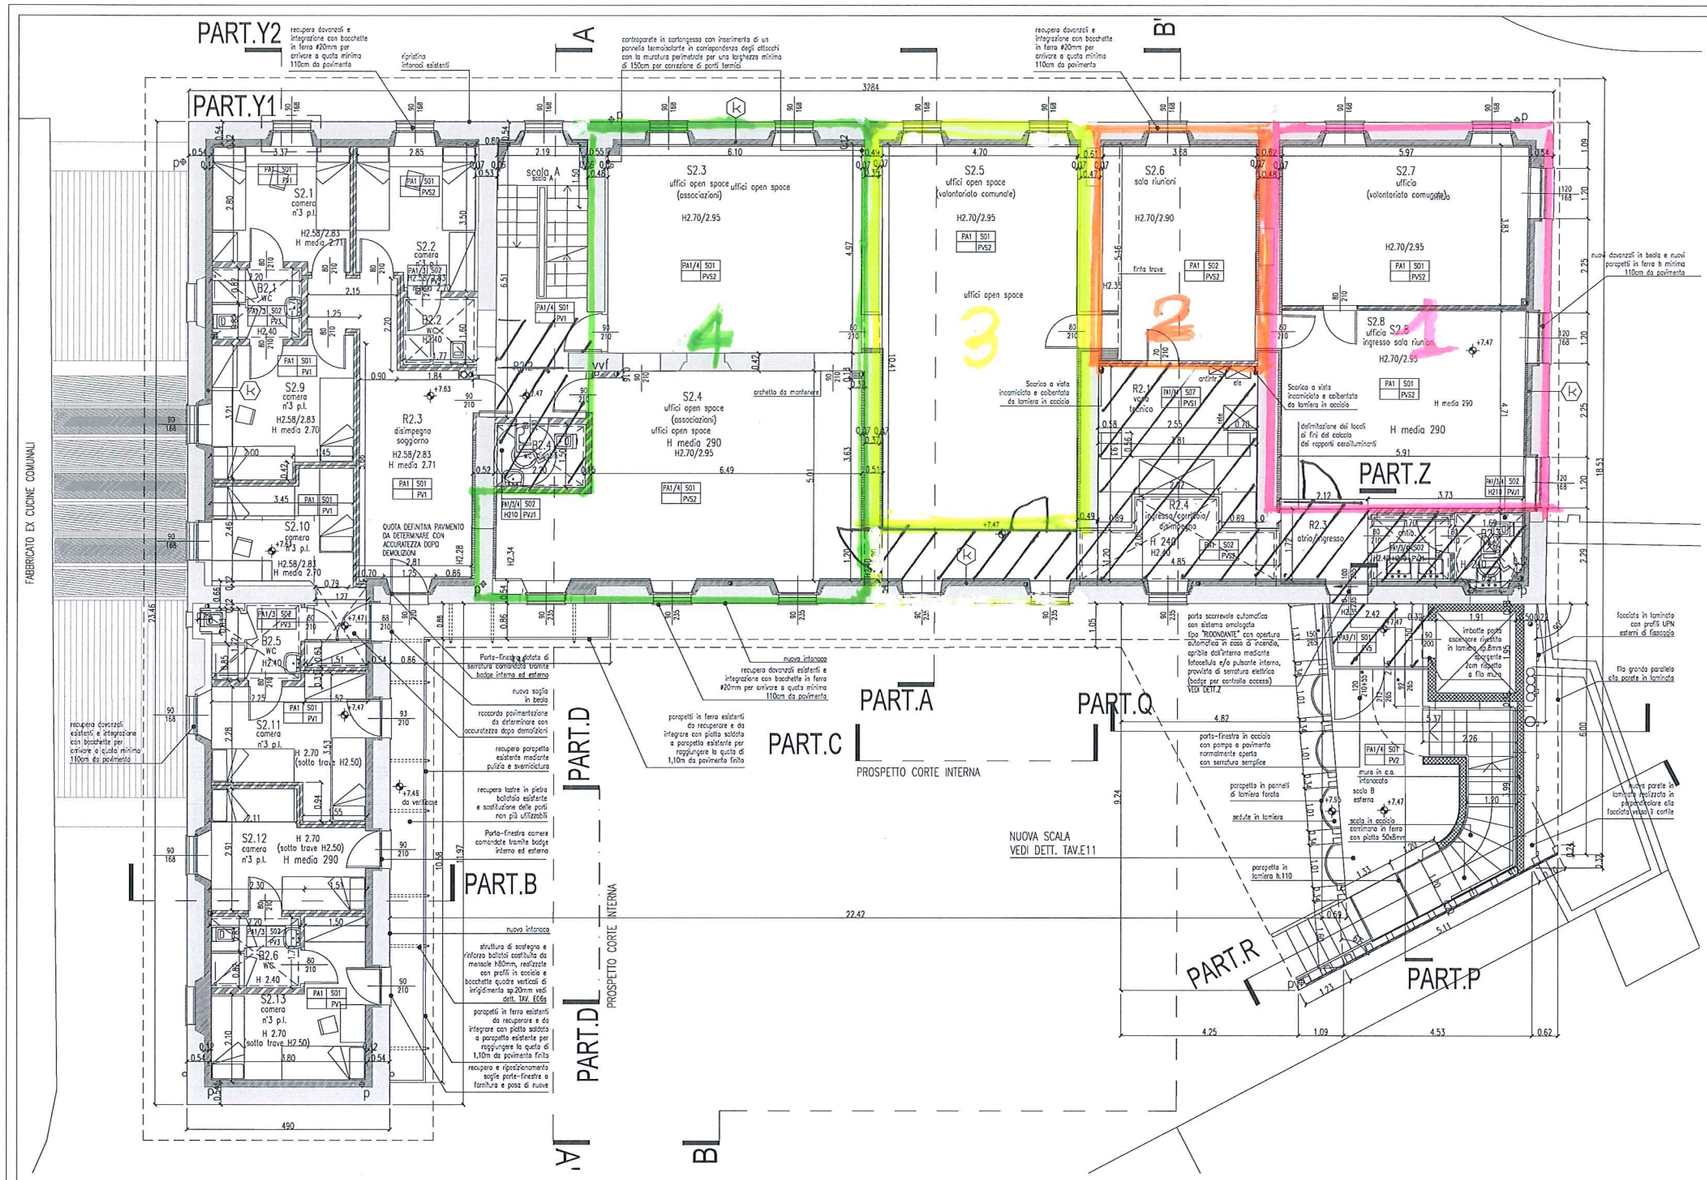

LEGENDA MURATURE:

- MURATURA ESISTENTE IN MATTONI CON CONTROPARETE IN CARTONGESSO SP.12,5CM
- MURATURA ESISTENTE IN MATTONI CON CONTROPARETE IN CARTONGESSO SP.7,5CM
- PARETE IN C.A.
- PARETE IN BLOCCHI DI CLS SP.12-15-20CM
- CONTROPARETE IN CTG SP.12,5 CM CA. CON PRIMO STRATO INTERNO DI ISOLAMENTO TERMICO IN VETRO CELLULARE, SP.4CM, DA INCOLLARE A PARETE CON FUNZIONE DI IMPERMEABILIZZAZIONE CONTINUA E SECONDO STRATO DI ISOLAMENTO TERMICO IN FIBRA DI LEGNO SP.4CM, DA INSERIRE NELL'ORDITURA METALLICA INTERNA (SP.5CM).
- MURATURA PERIMETRALE A SECCO REALIZZATA CON STRUTTURA METALLICA INTERNA PER FISSAGGIO E ATTACCO RIVESTIMENTO ESTERNO IN LAMINATO COMPATTO AD ALTA PRESSIONE SP.8-10MM, CON INTERPOSTO ISOLAMENTO TERMICO INTERNO IN FIBRA DI LEGNO SP.190CM MINIMO E FINITURA INTERNA REALIZZATA CON DOPPIA LASTRA IN CARTONGESSO
- PARETI INTERNE IN CARTONGESSO CON ISOLAMENTO TERMICO IN LANA DI LEGNO DI ABETE ROSSO, MINERALIZZATA E LEGATA CON CEMENTO PORTLAND AD ALTA RESISTENZA
- PARETI INTERNE IN CARTONGESSO SP.150 CON DOPPIA STRUTTURA CON ISOLAMENTO TERMICO IN LANA DI LEGNO DI ABETE ROSSO, MINERALIZZATA E LEGATA CON CEMENTO PORTLAND AD ALTA RESISTENZA
- IMPERMEABILIZZAZIONE MURATURE VERTICALI
- RECUPERO SUPERFICI DECORATE
- PERSIANE IN LEGNO VERNICIATE

LEGENDA FINITURE DEI LOCALI:

PAX SOX / Pxx PXX — TASELLA RASSUNTIVA INSERITA NEL DISEGNO

REI XX — INDICAZIONE DI RESISTENZA PARETI/PORTE AI FINI ANTINCENDIO DA CERTIFICARE

PARETI (PAX):

- PA1 CONTROPARETI E/O PARETI IN CARTONGESSO
- PA2 MURATURA IN MATTONI ESISTENTE PULITA E RESTAURATA CON EVENTUALE ZOCCOLATURA DERIVATA DA SOTTOMURAZIONE IN CLS MARTELLINATO O SPUNTATO
- PA3 RIVESTIMENTO IN PIASTRELLE IN CERAMICA O GRÈS
- PA4 INTONACO DI GESSO O CIVILE LISCIATO GESSO
- PA5 CONTROPARETE IN CTG CON ISOLAMENTO IN VETRO CELLULARE SP.4CM E FIBRA DI LEGNO SP.4CM
- PA6 INTONACI ESISTENTI DECORATI, RECUPERATI, RESTAURATI, INTEGRATI
- PA7 MURATURA IN BLOCCHI DI CLS
- PA8 MURATURA IN C.A. INTONACATO
- PA9 INTONACO CIVILE (CONE ESTERNO)

HXXX ALTEZZA DEL RIVESTIMENTO

SOFFITTI (SOX):

- SO1 SOLAIO IN LEGNO A VISTA
- SO2 CONTROSOFFITTO IN CTG
- SO3 VOLTE IN MATTONI ESISTENTI PULITE E RESTAURATE
- SO4 INTONACO
- SO5 SOFFITTO IN LEGNO RECUPERATO
- SO6 SOLAIO IN PREDALLES/C.A. A VISTA
- SO7 SOLAIO IN LAMIERA GRECATA
- SO8 SOFFITTO IN CESSO RECUPERATO

PAVIMENTI SOPRAELEVATI(PVSX):

- PVS1 GRÈS
- PVS2 PARQUET DI ROVERE
- PVS3 PIASTRELLE IN CERAMICA/GRÈS

PAVIMENTI SOPRAELEVATI CON SISTEMA JOINT FLOOR(PVJX):

- PVJ1 PIASTRELLE IN CERAMICA/GRÈS

PAVIMENTI SU SOTTOFONDO TRADIZIONALE (PVX)

- PV1 GRÈS
- PV2 PARQUET DI ROVERE
- PV3 PIASTRELLE IN CERAMICA O GRÈS
- PV4 CEMENTO LISCIATO TIPO INDUSTRIALE
- PV5 PAVIMENTO IN SECOLA FINANATA

NOTE

- TUTTE LE MISURE E LE QUOTE ALTIMETRICHE ANDRANNO VERIFICATE IN SEDE ESECUTIVA. OGNI DIFFORMITA' O INCONGRUENZA ANDRA' TEMPESTIVAMENTE COMUNICATA ALLA D.L.;
- IL POSIZIONAMENTO DEGLI APPARECCHI E' INDICATIVO
- L'ALTEZZA DEI PARAPETTI E DEI DAVANZALI NON SARA' INFERIORE AD 1,10 M, I PARAPETTI DI DIFESA CONTRO IL VUOTO SARANNO REALIZZATI CON STECCHE AD ANDAMENTO VERTICALE, POSTE TRA LORO A NON PIU' DI 10CM, AI SENSI DELL'ART.32 COMMA 3 DEL R.E.
- AI SENSI DELL'ART. 3.4.2B DEL REGOLAMENTO DI IGIENE I CONVOGLI SARANNO DEL TIPO ASPIRATORE STATICO
- ED APERTI SUI 4 LATI DOTATI DI RETI ANTI-VOLATILI
- TUTTI I TORRINI, PLUVIALI, CANALI, COMIGNOLI, SCOSSALINE E LATTONERIE DI COMPLETAMENTO IN COPERTURA, SARANNO REALIZZATI IN ACCIAIO INOX ELETTROCOLORATO
- LA DEFINIZIONE COSTRUTTIVA FINALE DELLE LATTONERIE IN ACCIAIO INOX ELETTROCOLORATO SARA' EFFETTUATA IN FASE DI ESECUZIONE
- TUTTE LE FORNITURE, PRIVA CAMPIONATURA, DOVRANNO ESSERE ATTENTAMENTE VERIFICATE IN SEDE ESECUTIVA TRA D.L., IMPRESA ESECUTRICE E FORNITORI;
- TUTTE LE PARTI METALLICHE SARANNO VERNICIATE, PREVIA PULITURA, SGRASSATURA E MANO DI ANTIRUGGINE SINTETICA, CON VERNICE FERROMICACEA STESA A DUE MANI; LE SUPERFICI ZINCATE SARANNO PURE VERNICIATE, CON MANO DI FIRMER E VERNICE FERROMICACEA, O SMALTO, STESA A DUE MANI, SALVO DIVERSE INDICAZIONI;
- TUTTE LE OPERE IN FERRO SI INTENDONO COMPRENSIVE DI CERNIERE E MANIGLIE, FERRAMENTA, CHIUDIPORTA OVE PREVISTO E OGNI ACCESSORIO PER DARE L'OPERA FINITA A REGOLA D'ARTE;
- SALDATURE A SCOMPARSA;
- LE PARTI IN VISTA O COMUNQUE ACCESSIBILI DEGLI ELEMENTI IN ACCIAIO SARANNO ACCURATAMENTE MOLATE E SMUSSATE;
- MODIFICHE NELLE STRATIGRAFIE DEGLI ISOLANTI DOVRANNO ESSERE CONCORDATE PREVENTIVAMENTE E VERIFICATE DALL'IMPRESA DAL PUNTO DI VISTA ACUSTICO E TERMICO
- IN CASO DI TOTALE ASSENZA DI RESIDUI DI INTONACI PREESISTENTI O COMUNQUE IRREGOLARITA' DELLE SUPERFICI LE MISURE INDICATE SONO DA INTENDERSI QUALI MISURE RIFERITE ALLE SUPERFICI ESISTENTI NEI PUNTI CRITICI
- GLI ISOLAMENTI TERMICI SARANNO POSATI IN MODO CONTINUO SENZA ALCUNA DISCONTINUITA' O FESSURA
- LE PREDISPOSIZIONI IMPIANTISTICHE NELLE CONTROPARETI NON ALTERERANNO LA CONTINUITA' DEGLI ISOLANTI POSATI SALVO EVENTUALI E LIMITATE NECESSITA' DA CONCORDARE PREVENTIVAMENTE CON LA D.L.
- LA REALIZZAZIONE DELLE CONTROPARETI E LA POSA DEGLI ISOLANTI DOVRA' ESSERE FATTA CON CURA ANCHE PER GARANTIRE UNA SOLUZIONE "REVERSIBILE", NELLA QUALE EVENTUALI TRACCE DI VECCHI INTONACI DI FONDO O TINTEGGIATURE DECORATE POSSONO ESSERE COMUNQUE MANTENUTE
- E' COMPRESO NELL'APPALTO, IN VIA OPZIONALE, L'INCREMENTO DEGLI ISOLANTI DA BCM AD 15CM (+7CM) NELLE PARETI LATERALI O VERSO LOCALI FREDDI CON CORRISPONDENTE INCREMENTO DEGLI SPESSORI DI PARETI E CONTROPARETI. AGLI ESECUTORI CHE OPTERANNO E' CONTRASSEGNATA COL SIMBOLO "X"

LEGENDA IMPIANTI:

- ESALAZIONE CAPPA CUCINA
- CANNA FUMARIA ESALAZIONI
- PLUVIALE
- TUBAZIONE IMPIANTO RISCALDAMENTO
- VENTILAZIONE BAGNI
- TUBAZIONE CAPPA CUCINA
- ESALAZIONE LOCALE IGIENICO

SERRAMENTO FISSO (EVENTUALI PORZIONI APRIBILI SONO INDICATE SEPARATAMENTE)

ZONE RIBASSATE PER CONTENIMENTO IMPIANTI (ANCHE AI SENSI DELL'ART.35 COMMA 5 DEL R.E.) O COMUNQUE CONTROSOFFITTATE CON INTERCAPEDINE SOPRASTANTE

PARTI DA CHIUDERE CON ELEMENTI DI ARREDO FISSO AI SENSI DELL'ART. 34.3 DEL R.E. (OPERA NON COMPRESA IN APPALTO)

PARTI DA DEMOLIRE

Committente:

CSV MILANO
centro di servizio per il volontariato nella città metropolitana

Progettista:
Arch. Gaetano Selleri
Collaboratori:
Arch. S. Bianchi, F. Landoli, M. Locatelli, Ing. S. Bassi

PAN ASSOCIATI

Progettisti impianti:
Ing. N. Valentini, A. Chiarini
P.I. G. Andreani

COPRAT

Progettista strutture: Ing. V. Infonato

Appaltatore:
Fratello Sole Energie Solidali
Impresa Sociale

Partner Tecnico:
iren smart solutions
Gruppo IREN

Lavoro:

RIQUALIFICAZIONE DELL'IMMOBILE SITO A MILANO IN VIA MONTE GRAPPA, 6/A A SEDE DEL CENTRO SERVIZI PER IL VOLONTARIATO DELLA PROVINCIA DI MILANO (CIESSEVI) - PROGETTO VOCE

PROGETTO ESECUTIVO

Oggetto:
PIANTA PIANO SECONDO

Data: 16/08/2019
Scala: 1:50
N° elaborato: E.04

Rev.	Descrizione	Redatto	Data	Verificato	Data	Approvato	Data	Autorizzato	Data
03	EMISSIONE	S. Bassi	06/09/2019	G. Selleri	09/09/2019		10/09/2019	V. Broglia	16/09/2019
02	EMISSIONE	M. Locatelli	22/02/2019	G. Selleri	22/02/2019			V. Broglia	23/05/2019

Note:

Questo elaborato è di proprietà riservata, ne è vietata la riproduzione anche parziale, nonché la presentazione a terzi senza esplicita autorizzazione. L'inosservanza è perseguibile a termini di legge